


N° de L'Ordre :  
N° Siret : 448 602 052 000 12


Architecte DE, HMO,  
Architecte d'intérieur: Dip I.S.D.  
Urbanisme en pratique et en recherche

**Dominic Scott-Oldfield (DSO)**


This CV illustrates my ideas and Portfolio

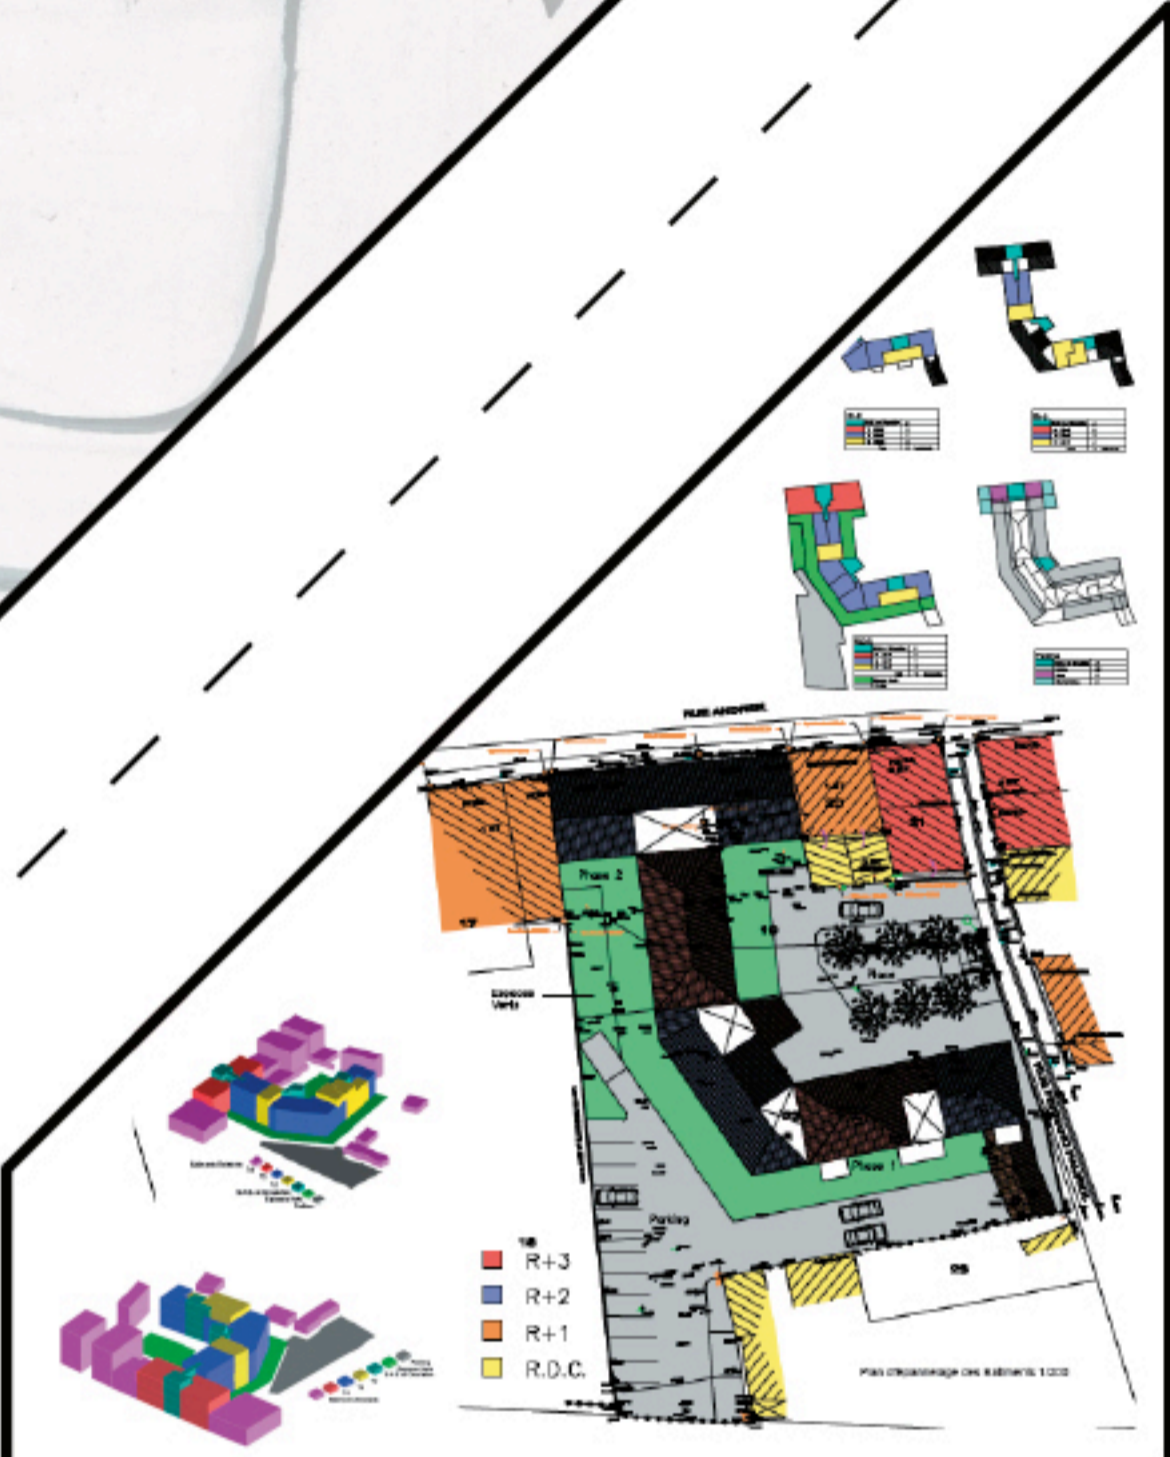


41 Logements

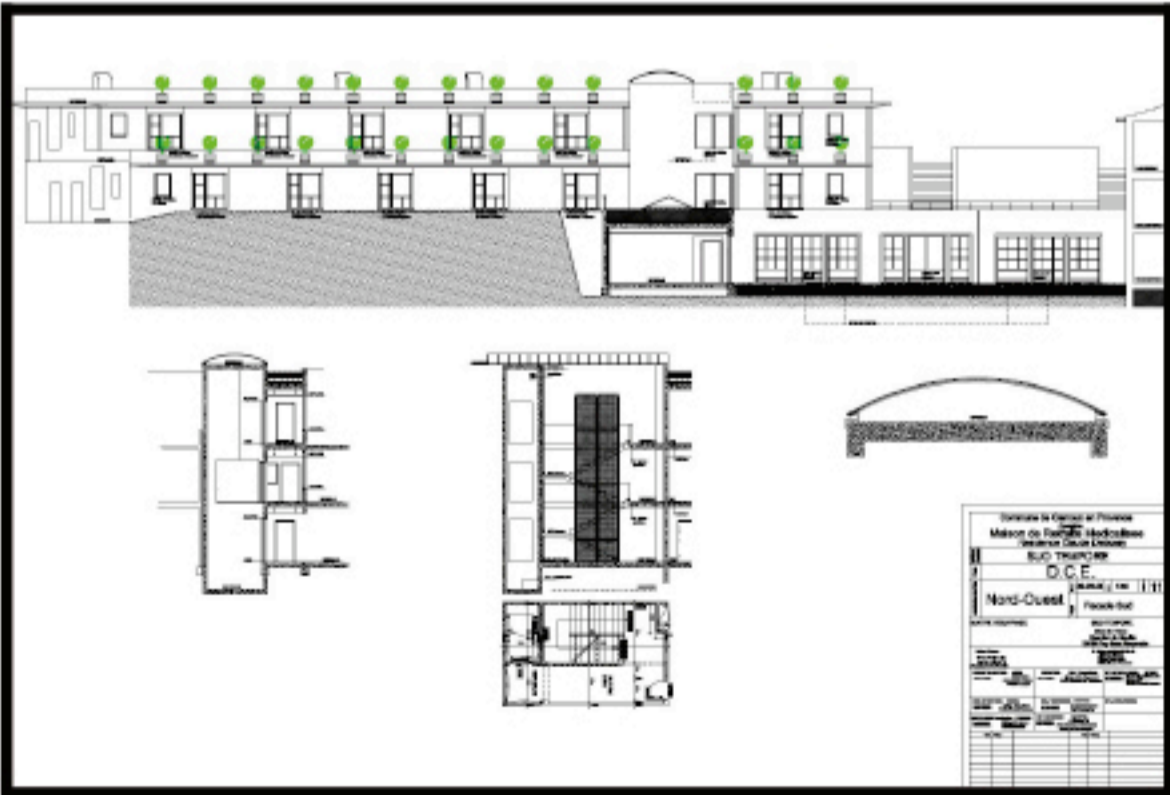

Maison de retraite

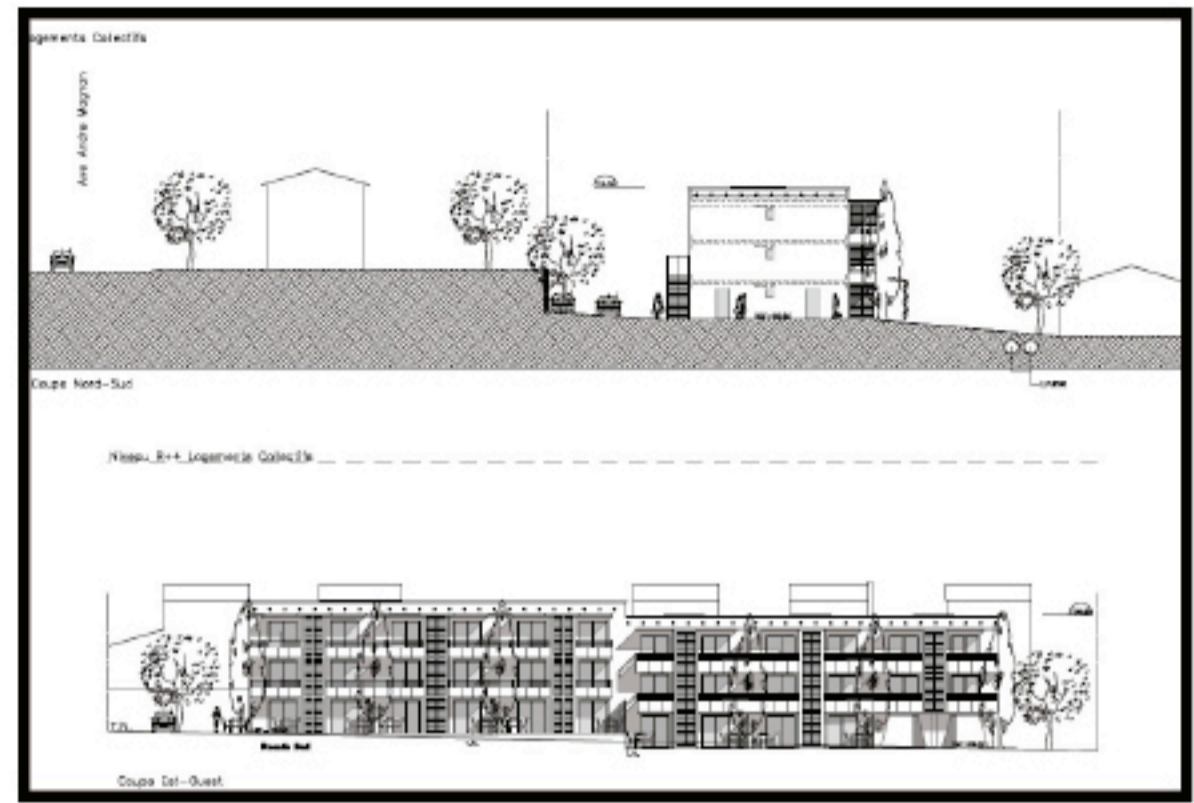

36 Résidences de Service

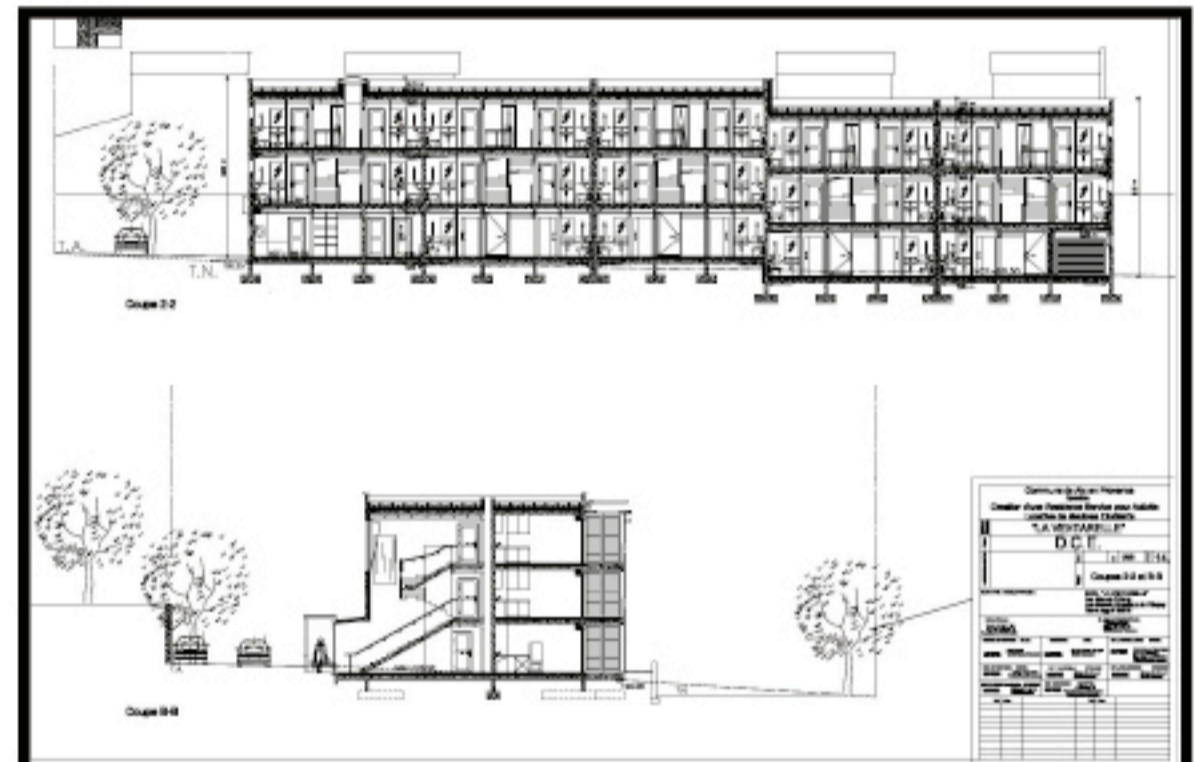

18 Logements



Pliez  
Fold  
Détails Bois

13 Rue Paul Alexis  
13090 Aix en Provence  
Fixe : + 33 (0)4 42 64 44 48  
Port : + 33 (0)6 31 10 03 22  
Email : 1@dso.architectes.com  
Web : www.dso.architectes.com

Pliez  
Fold

Pliez  
Fold

Pliez  
Fold